



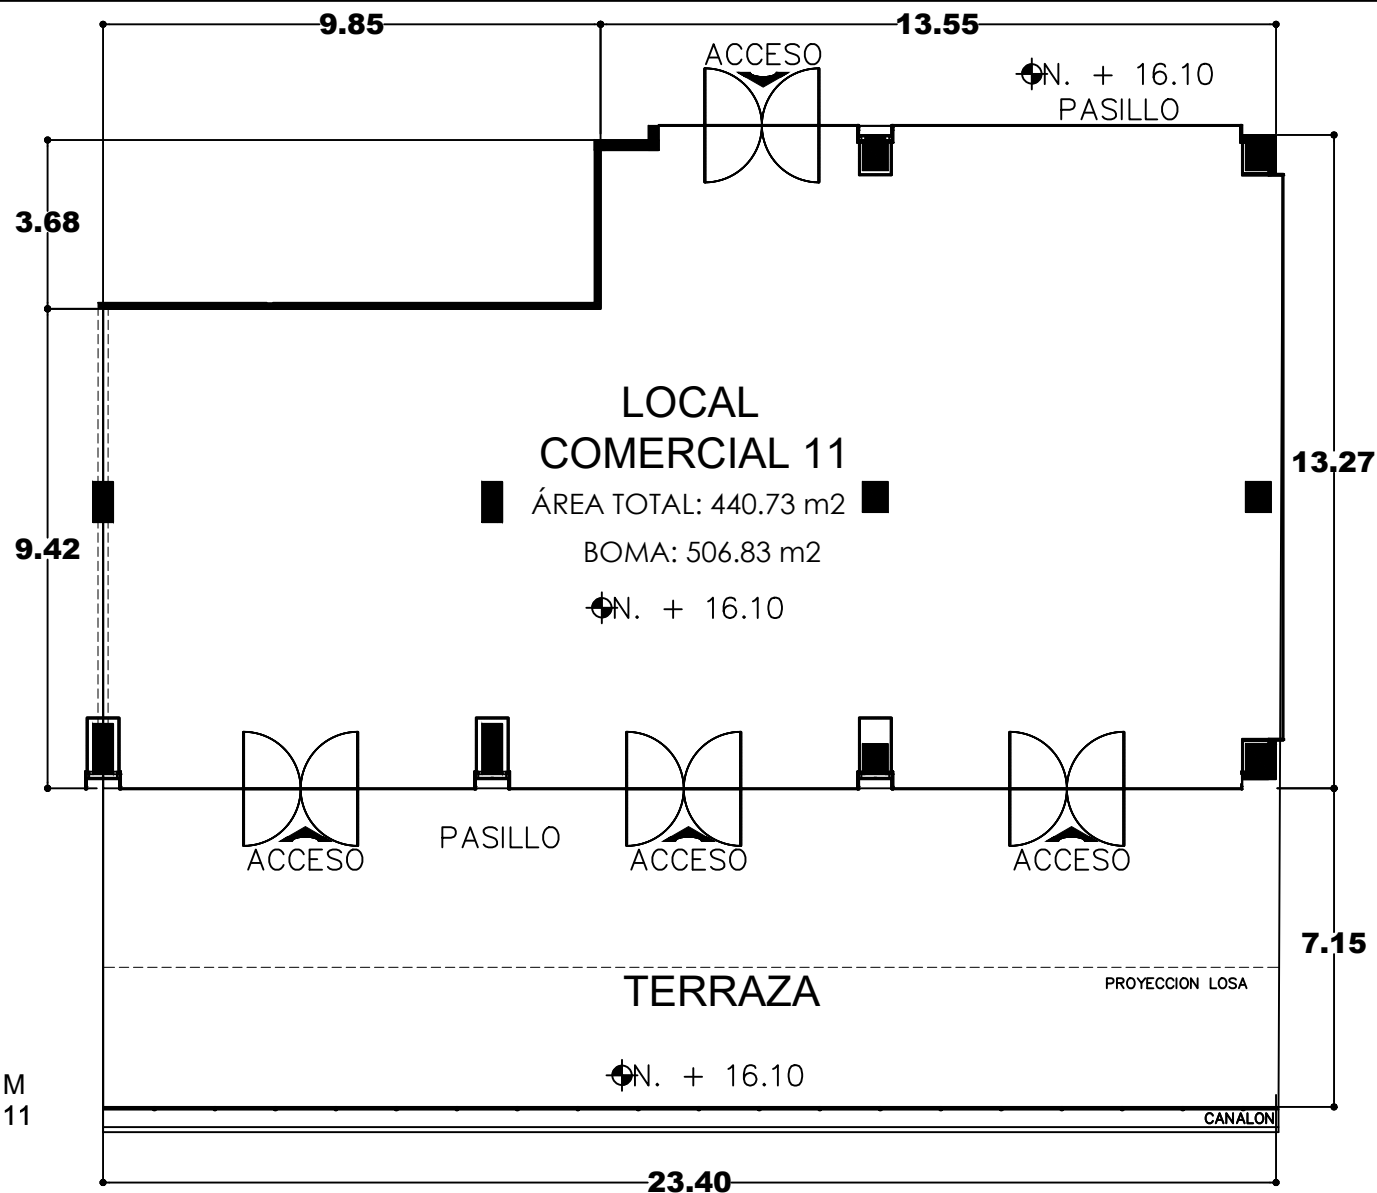

0 1 5 M  
LOCAL COMERCIAL 11  
ESC: 1:150

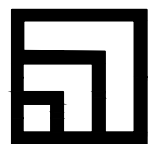

MID CENTER

CROQUIS DE LOCALIZACIÓN




UBICACIÓN:  
CALLE 54 NÚM. 371 POR 47 Y 49  
COL. BENITO JUÁREZ NORTE

LOCALIDAD:  
MÉRIDA, YUCATÁN, MÉXICO

PROPIETARIO:  
SENSATIONS INMOBILIARIA SA DE CV

NORTE:

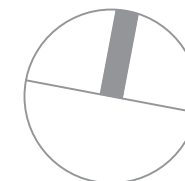

ESCALA:  
1:150

ACOTACIÓN:

METROS