


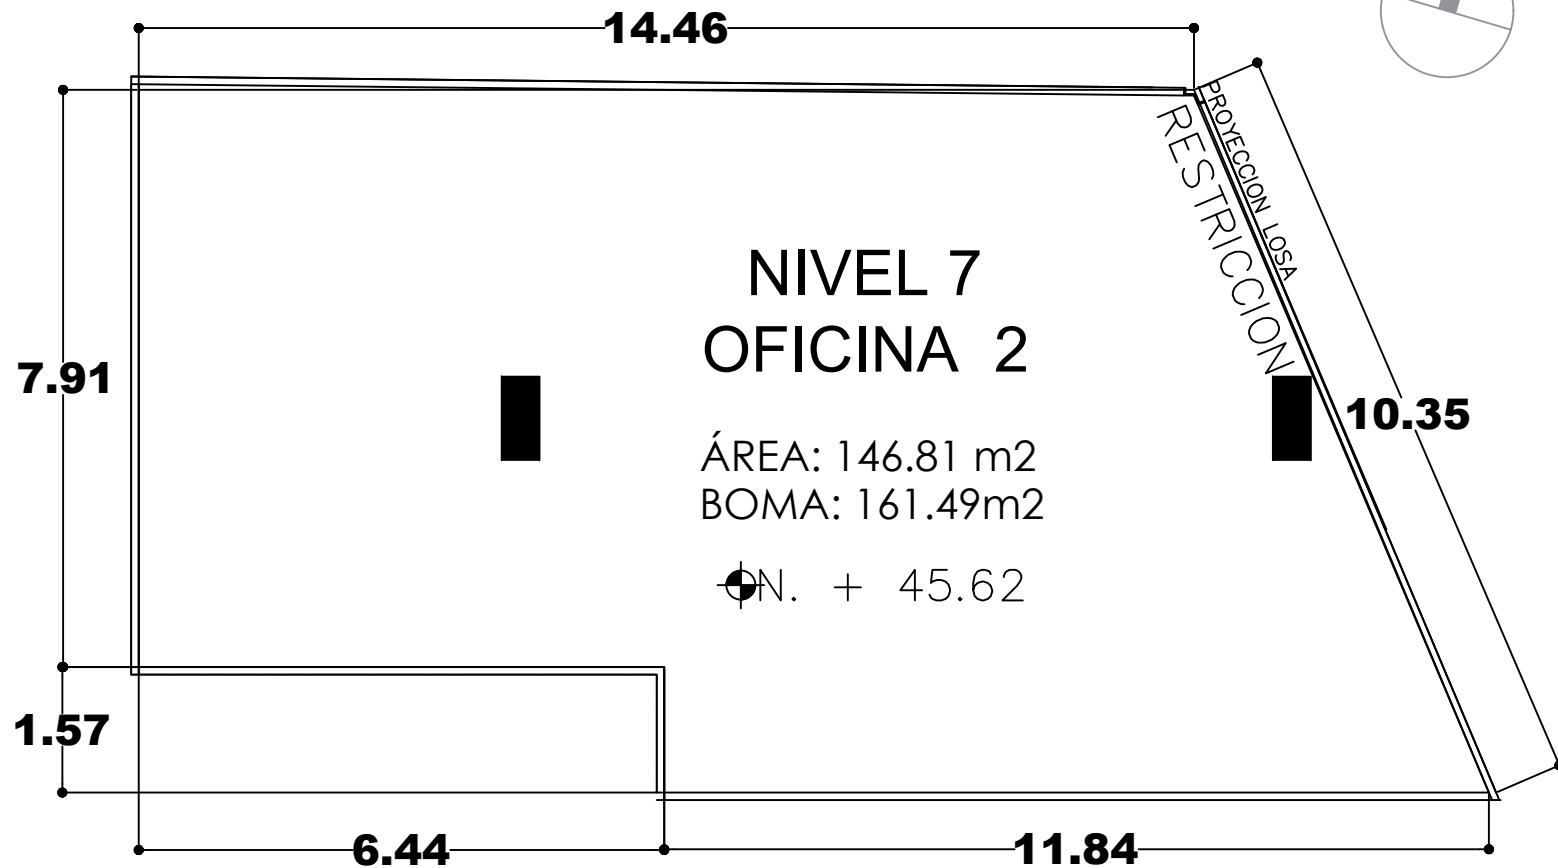

NIVEL 7 OFICINA 2
ESC: 1:100



MID CENTER

CROQUIS DE LOCALIZACIÓN




UBICACIÓN:
CALLE 54 NÚM. 371 POR 47 Y 49
COL. BENITO JUÁREZ NORTE

LOCALIDAD:
MÉRIDA, YUCATÁN, MÉXICO

PROPIETARIO:
SENSATIONS INMOBILIARIA SA DE CV

NORTE:

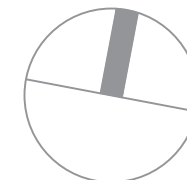

ESCALA:
1:100

ACOTACIÓN:

METROS