



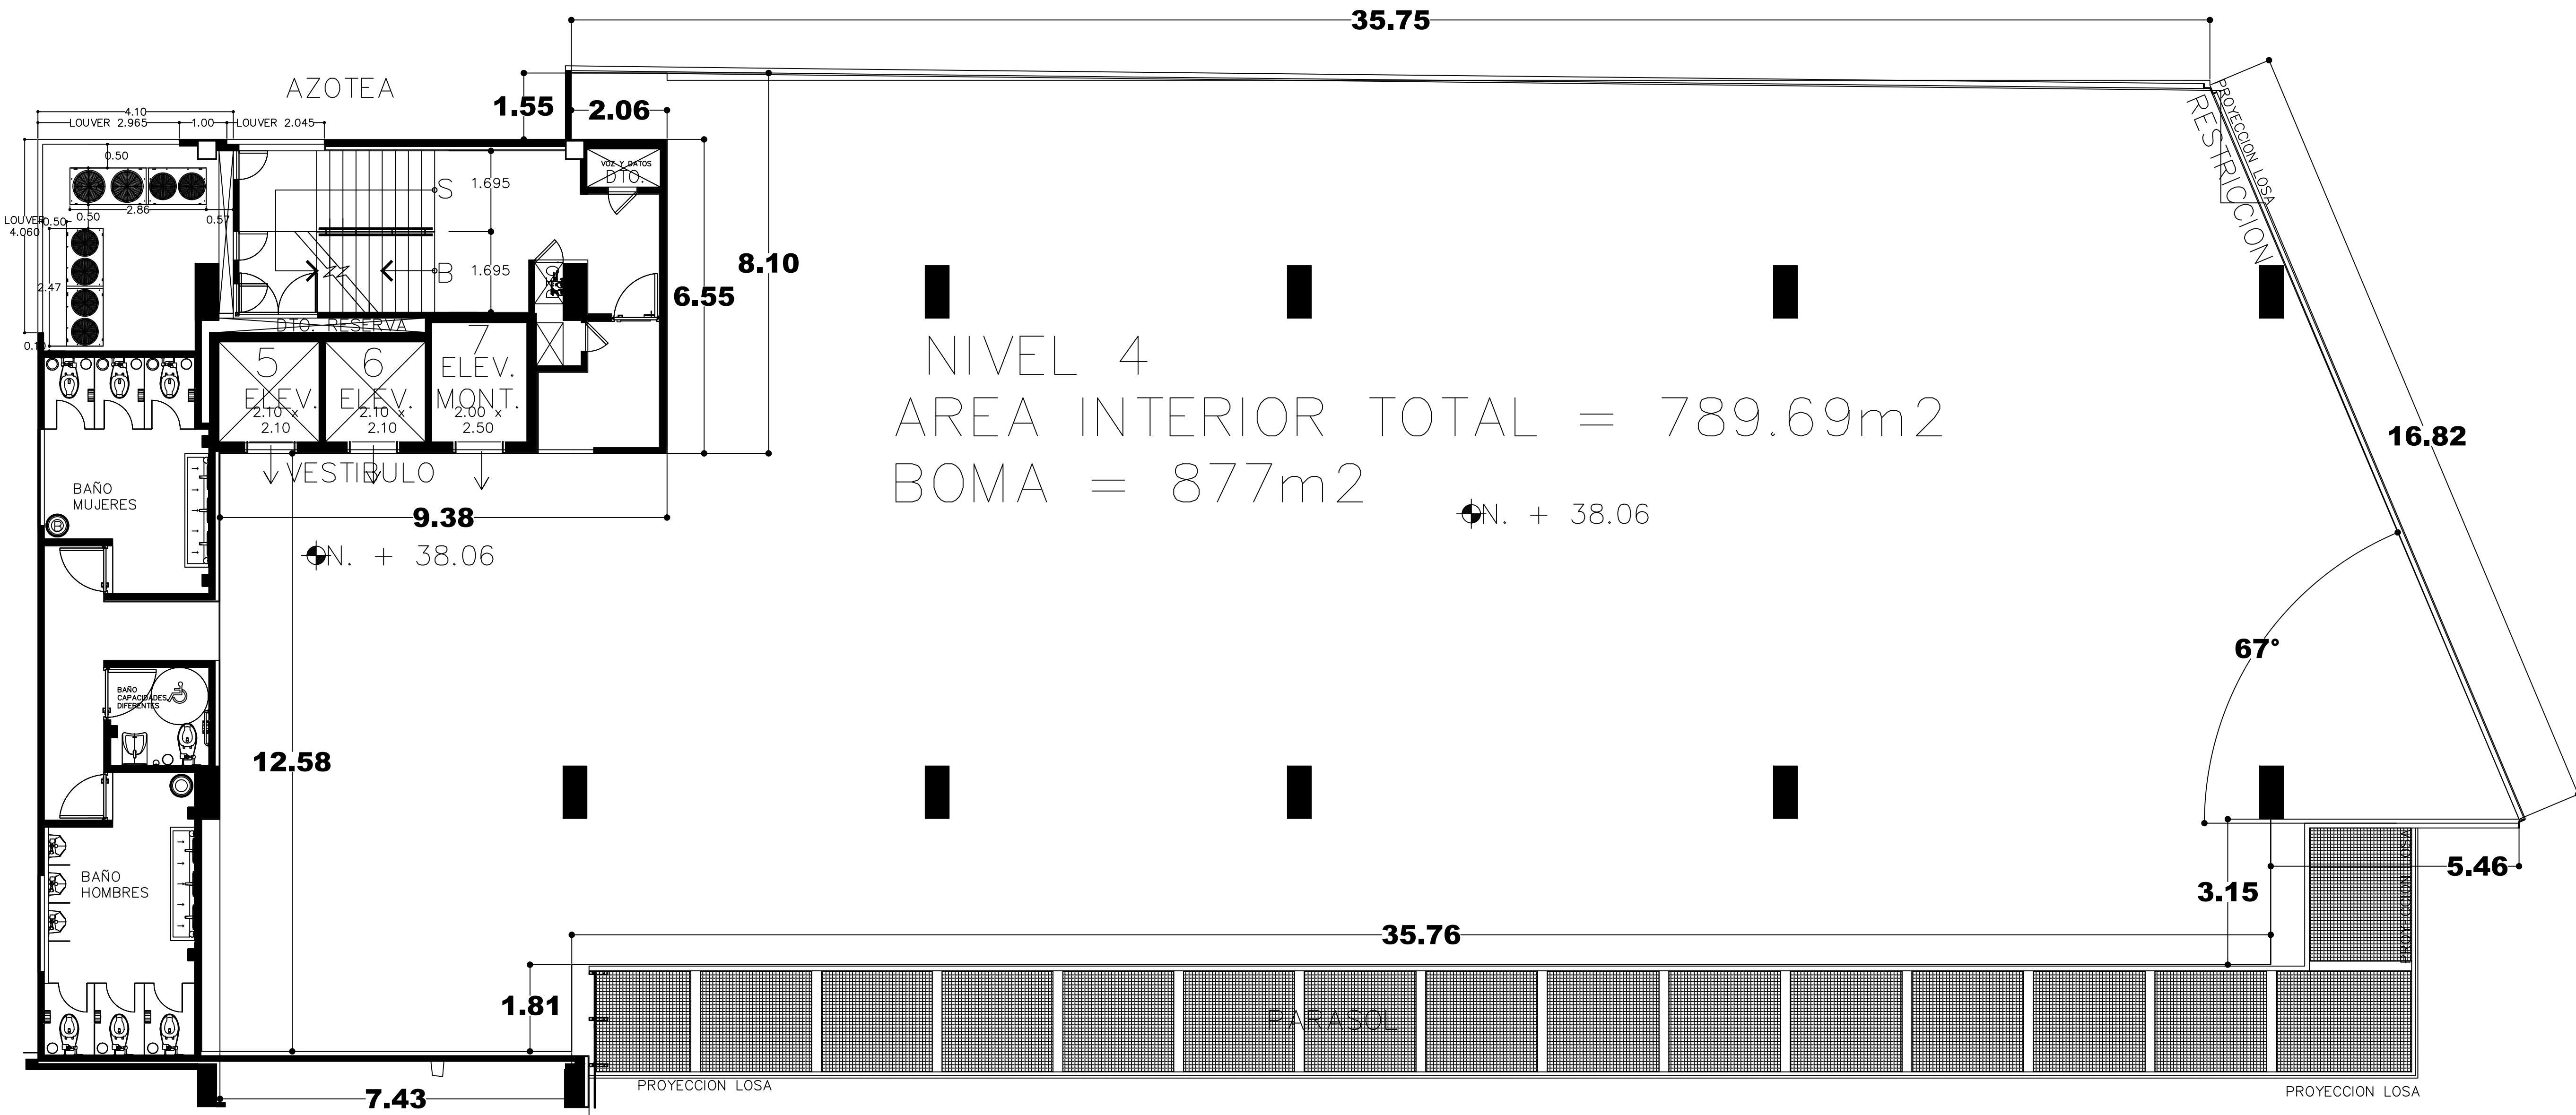

CROQUIS DE LOCALIZACIÓN

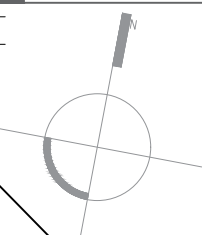

NORTE



PLANTA ESQUEMÁTICA

SIMBOLOGÍA

PROYECTO:
MID CENTER

UBICACIÓN:
CALLE 54 NÚM. 371 POR 47 Y 49
COL. BENITO JUÁREZ NORTE

LOCALIDAD:
MÉRIDA, YUCATÁN, MÉXICO

PROPIETARIO:
SENSATIONS INMOBILIARIA SA DE CV

PROYECTISTA:

NOMBRE DEL PLANO:
NIVEL 4

ACOTACIÓN:
METROS

ESCALA:
1:75

CLAVE:

FECHA: